


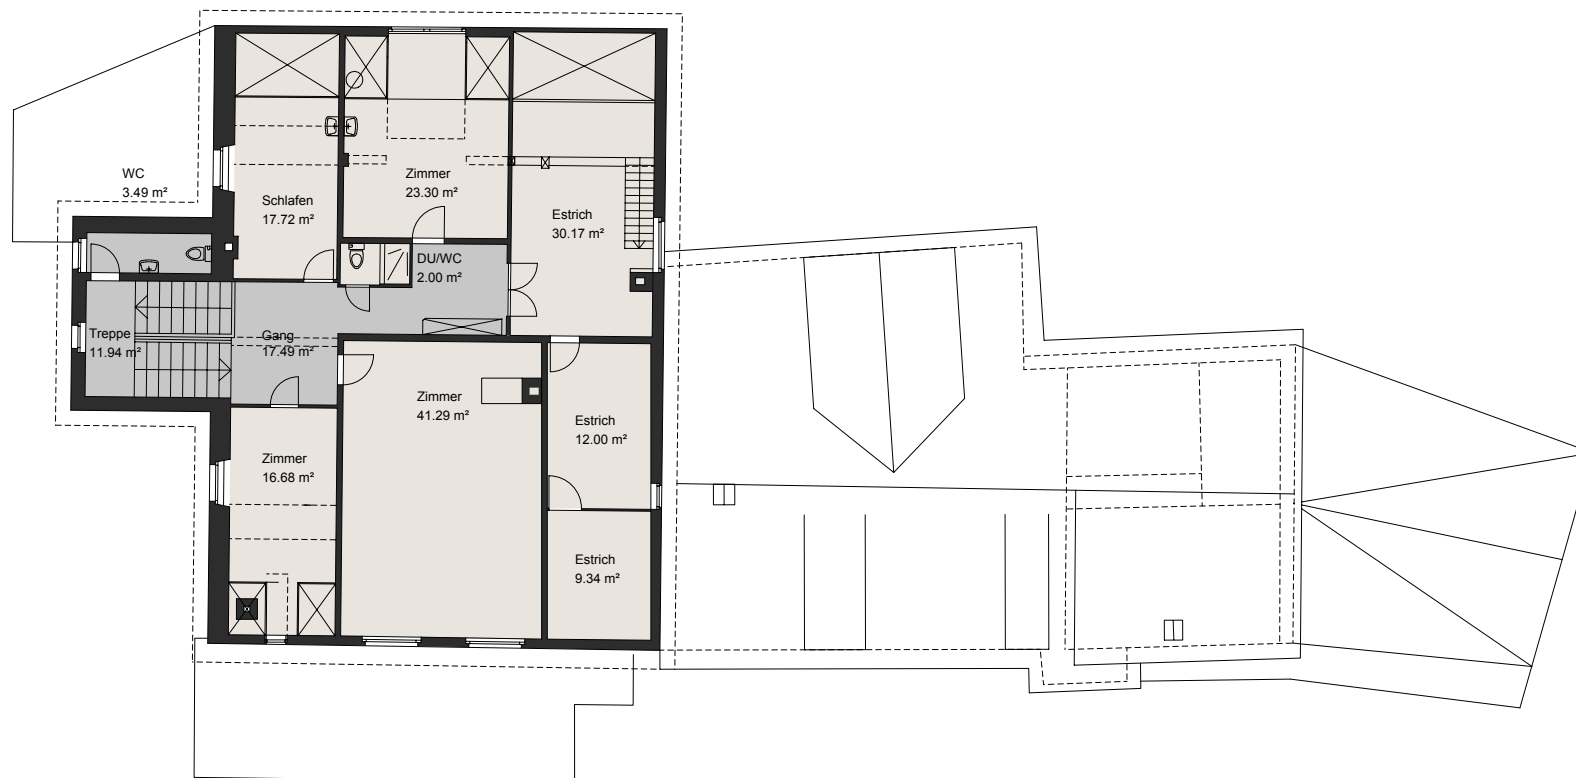

Objekt Hauptstrasse 35 & 35a, 9424 Rheineck

0 2 4 10m

Übersicht

## Grundriss 3. Obergeschoss

1:200

|            |            |            |            |
|------------|------------|------------|------------|
| Druckdatum | 22.06.2017 | Erstellung | 22.06.2017 |
| Revision   | -          | Plangrösse | A4         |