


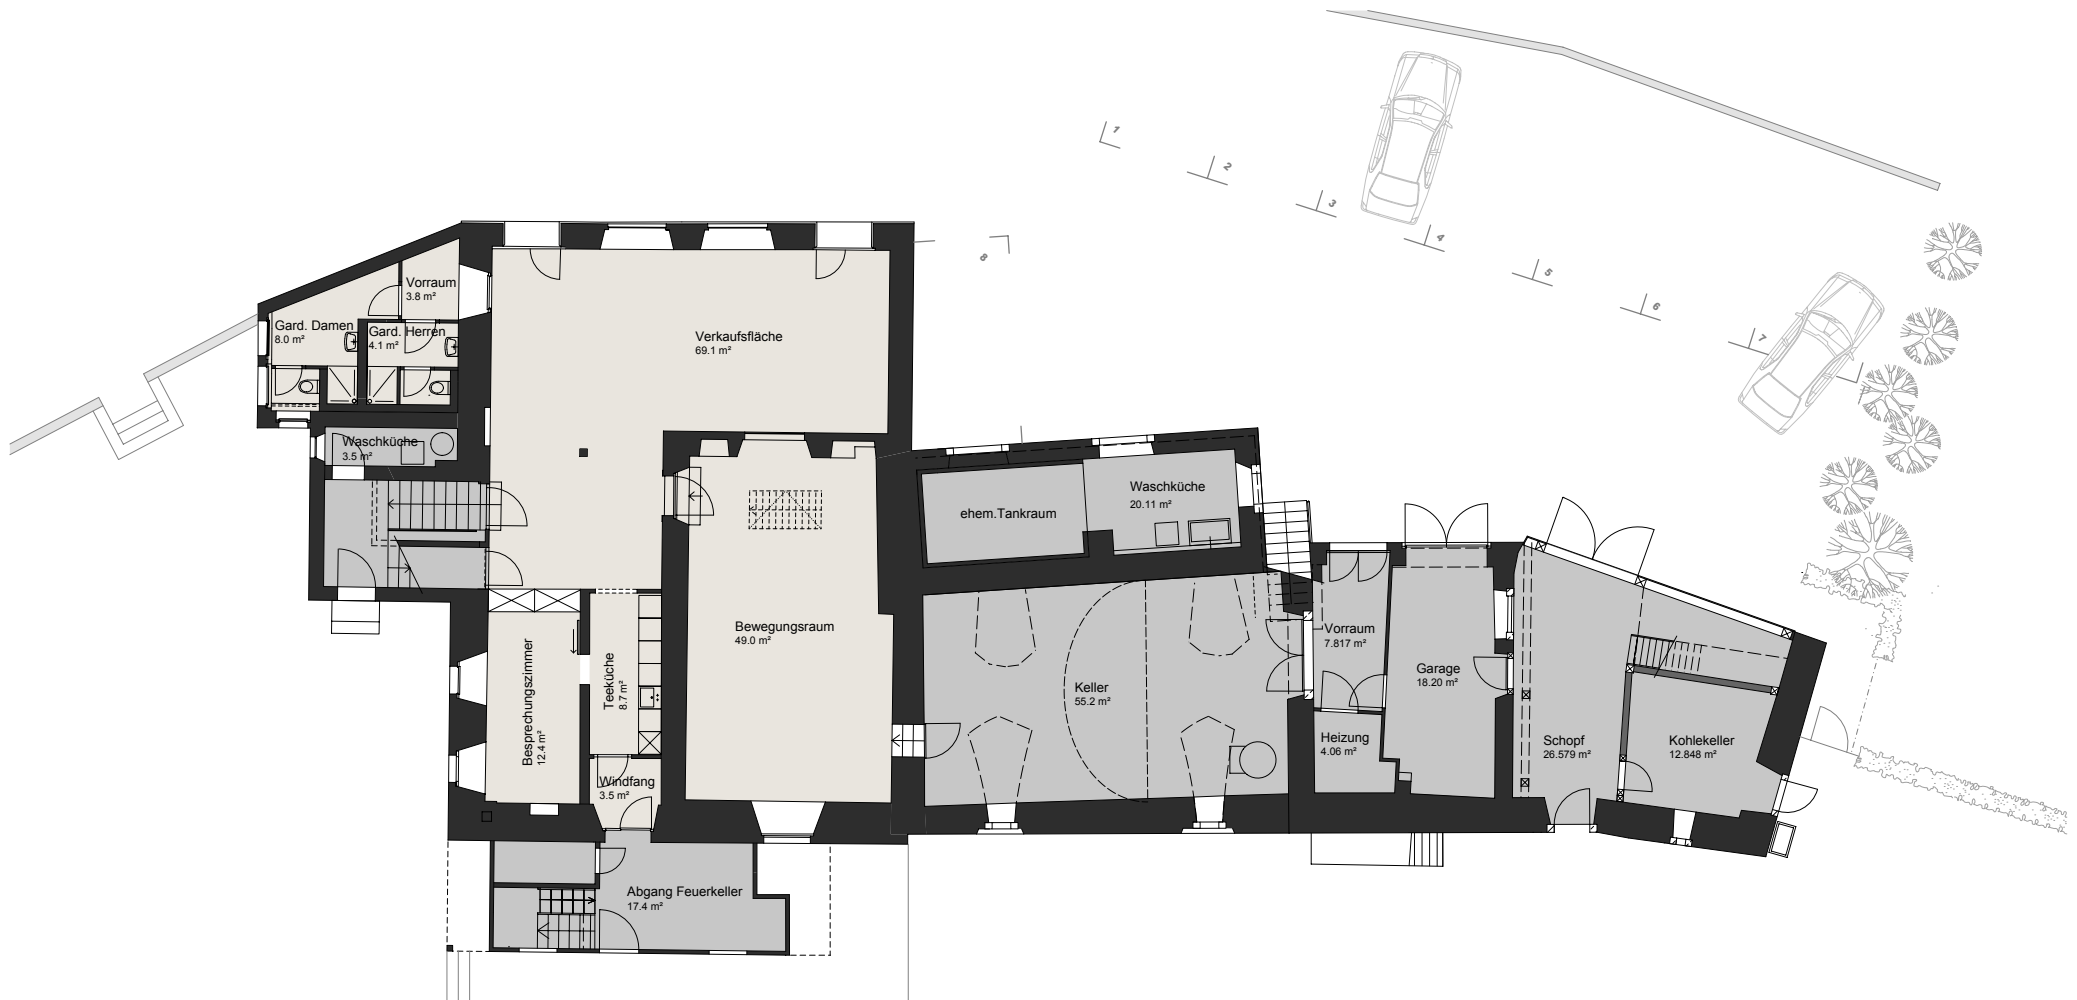

Objekt Hauptstrasse 35 & 35a, 9424 Rheineck

0 2 4 10m

Übersicht

Grundriss Erdgeschoss

1:200

Druckdatum	22.06.2017	Erstellung	22.06.2017
Revision	-	Plangrösse	A4